

OBRAS Y PROYECTOS
BAMBU GUADUA ANGUSTIFOLIA KUNTH
CAÑA BRAVA
2000 - 2018

ARQ. WILLIANS PATRICIO PALMA ZAMBRANO
M A S T E R E N A R Q U I T E C T U R A Y D I S E Ñ O U R B A N O





Hotel
Juan Sebastian

LO MEJOR DE ATACAMES-ESMERALDAS
























PROTOTIPO DE VIVIENDA DE INTERES SOCIAL MIXTA


BAMBU GUADUA ANGUSTIFOLIA

CAÑA BRAVA

1

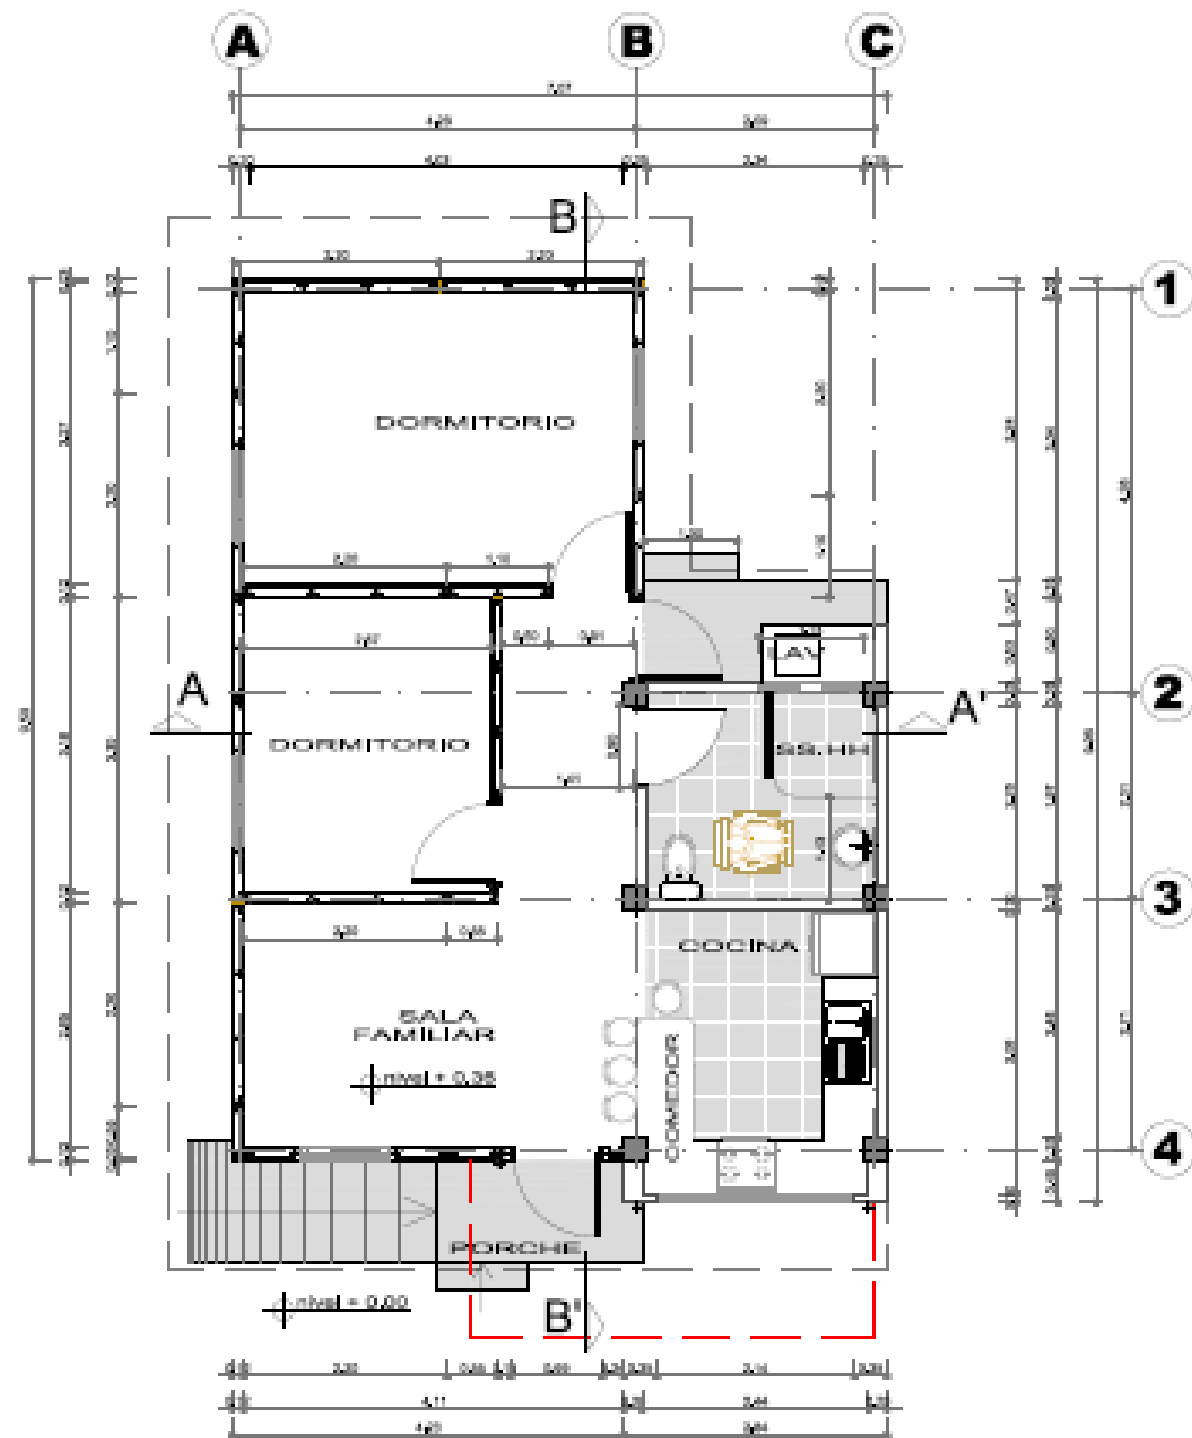

PLANTA BAJA ARQUITECTONICA N= + 0.36M
 ESCALA 1:100

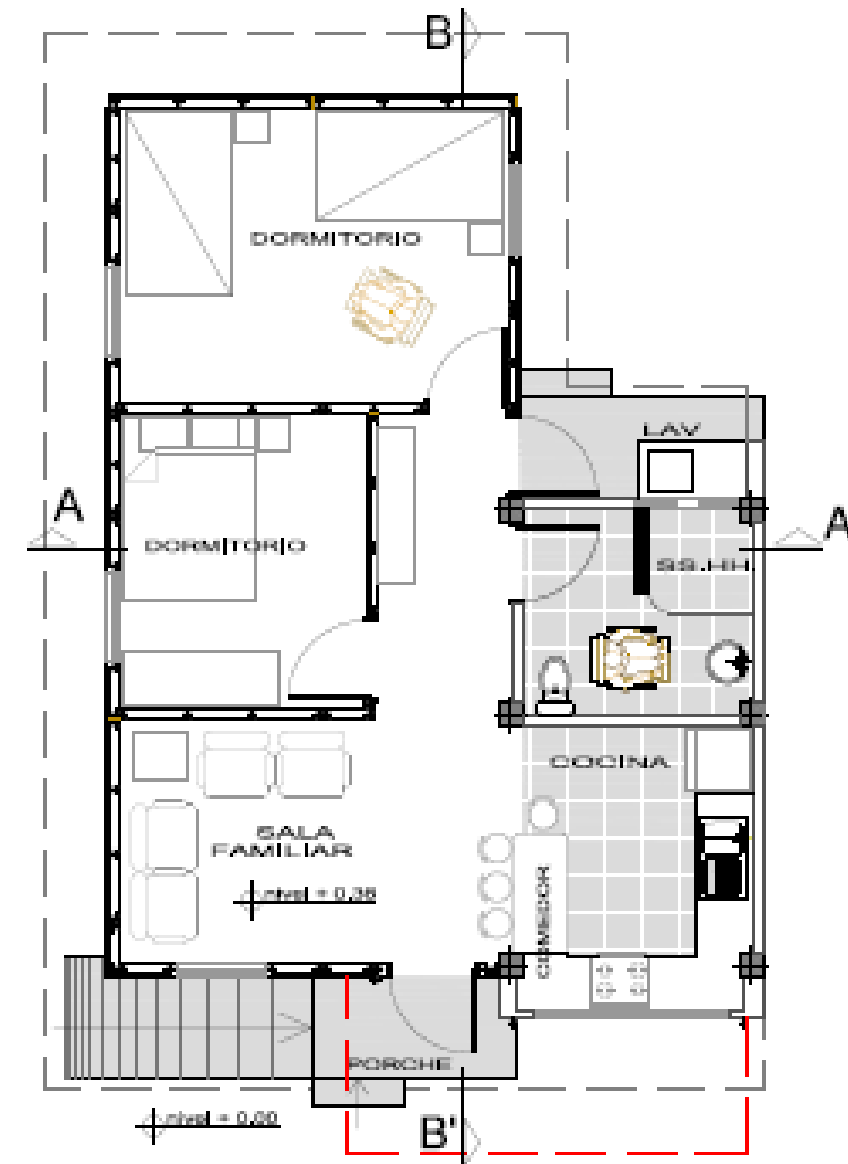

AREA DE CONSTRUCCION = 59,75 M2

PLANTA BAJA AMOBLADA N= + 0.36M
 ESCALA 1:100





VIVIENDA PAREADA

PROTOTIPO DE VIVIENDA SISTEMA CONSTRUCTIVO MIXTO - BAMBÚ GUADUA

ARQ. SAÚL VERA / ARQ. WILLIANS PALMA / ING. CLAY OÑATE

MANABÍ BAMBÚ

DISEÑO Y CONSTRUCCIONES





RENDER DE LA VIVIENDA



RENDER DE LA VIVIENDA

PROTOTIPO DE VIVIENDA SISTEMA CONSTRUCTIVO MIXTO - BAMBÚ GUADUA
ARQ. SAÚL VERA / ARQ. WILLIANS PALMA / ING. CLAY OÑATE

MANABÍ BAMBÚ
DISEÑO Y CONSTRUCCIONES



PROTOTIPO DE VIVIENDA SISTEMA CONSTRUCTIVO MIXTO - BAMBÚ GUADUA
ARQ. SAÚL VERA / ARQ. WILLIANS PALMA / ING. CLAY OÑATE


MANABÍ BAMBÚ
DISEÑO Y CONSTRUCCIONES



PROTOTIPO VIVIENDA
SUCRE - MANABI

2001

2

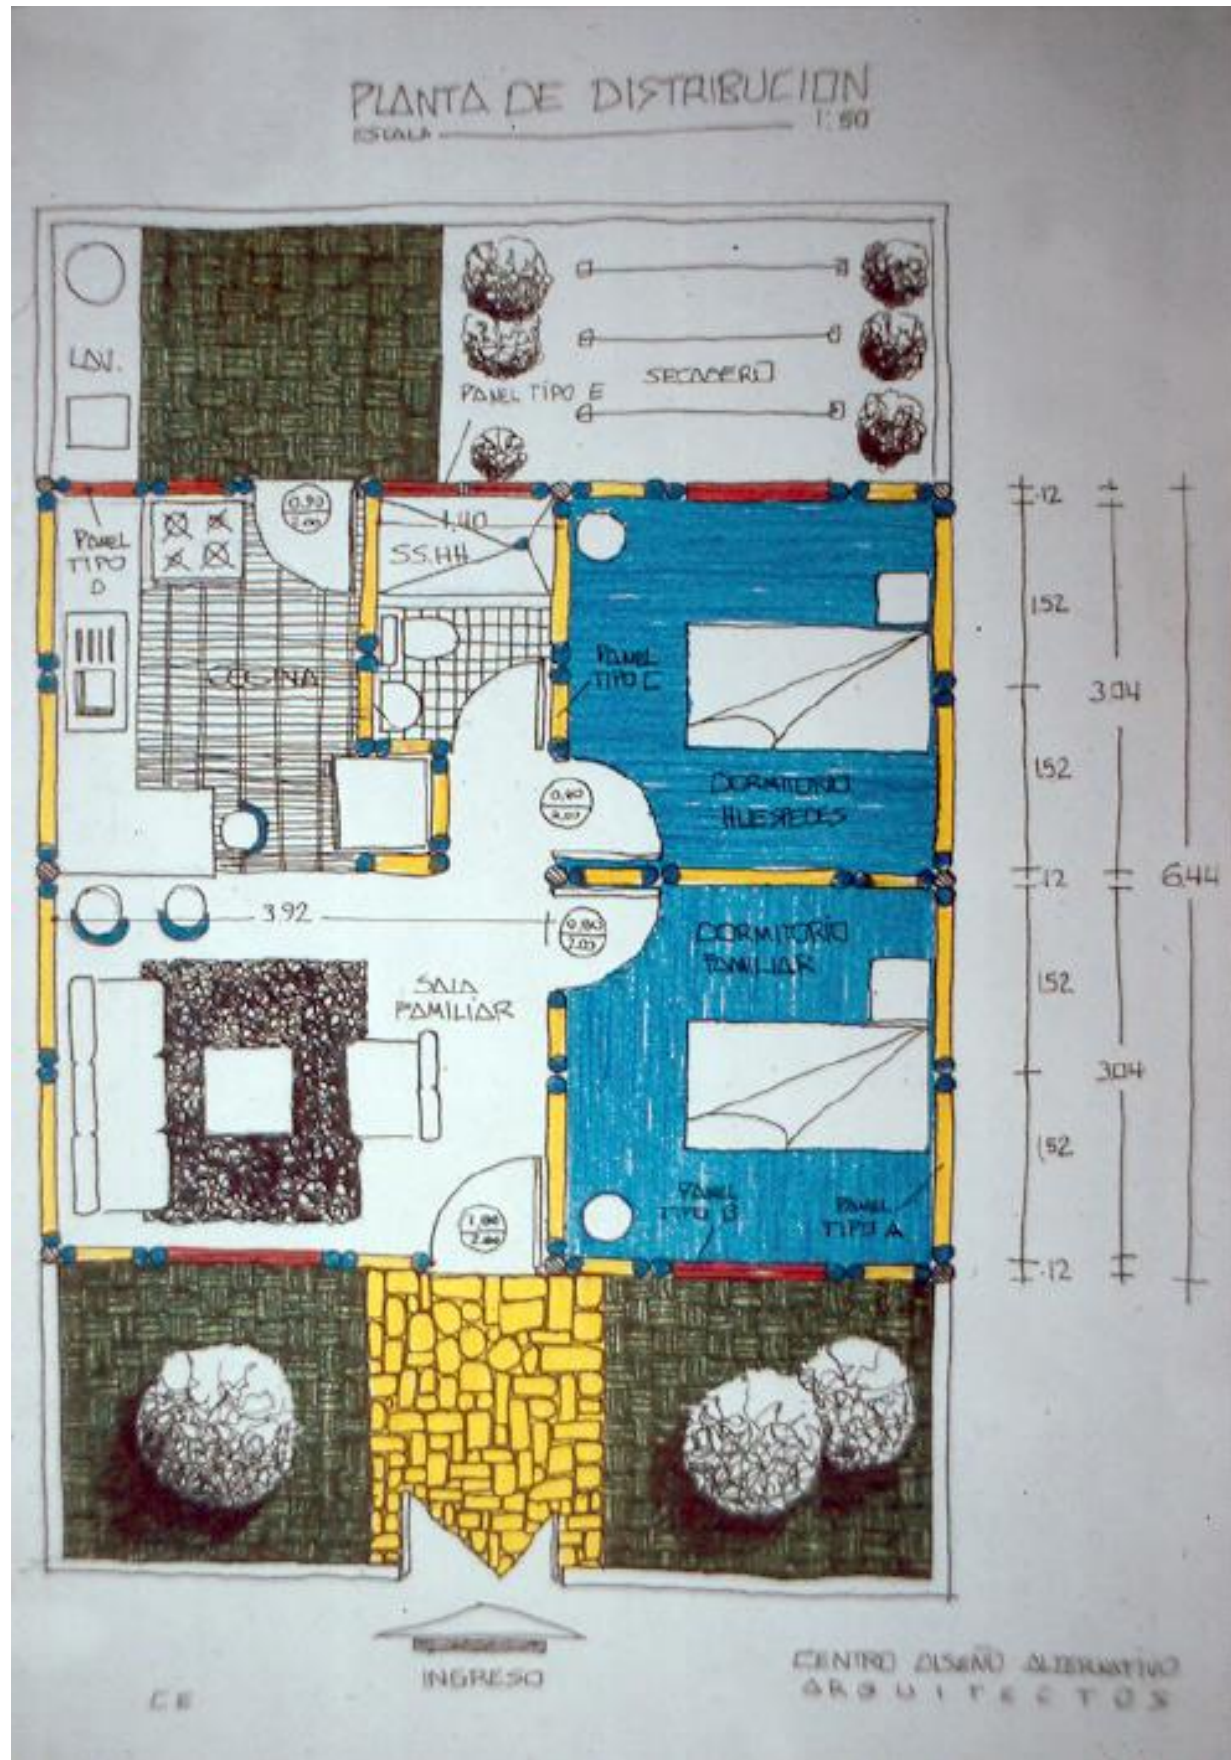



PROTOTIPO DE VIVIENDA
ANDOAS
PEDRO VICENTE MALDONADO

3

PROTOTIPO DE VIVIENDA SISTEMA CONSTRUCTIVO MIXTO - BAMBÚ GUADUA

ARQ. SAÚL VERA / ARQ. WILLIANS PALMA / ING. CLAY OÑATE

MANABÍ BAMBÚ

DISEÑO Y CONSTRUCCIONES

